
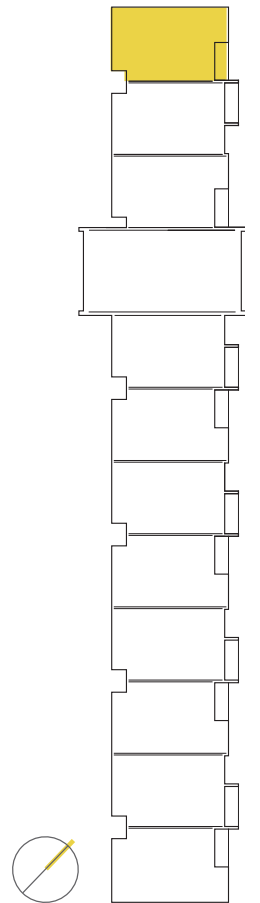


# PIGNORONDE UNITÉS RÉSIDENTIELLES

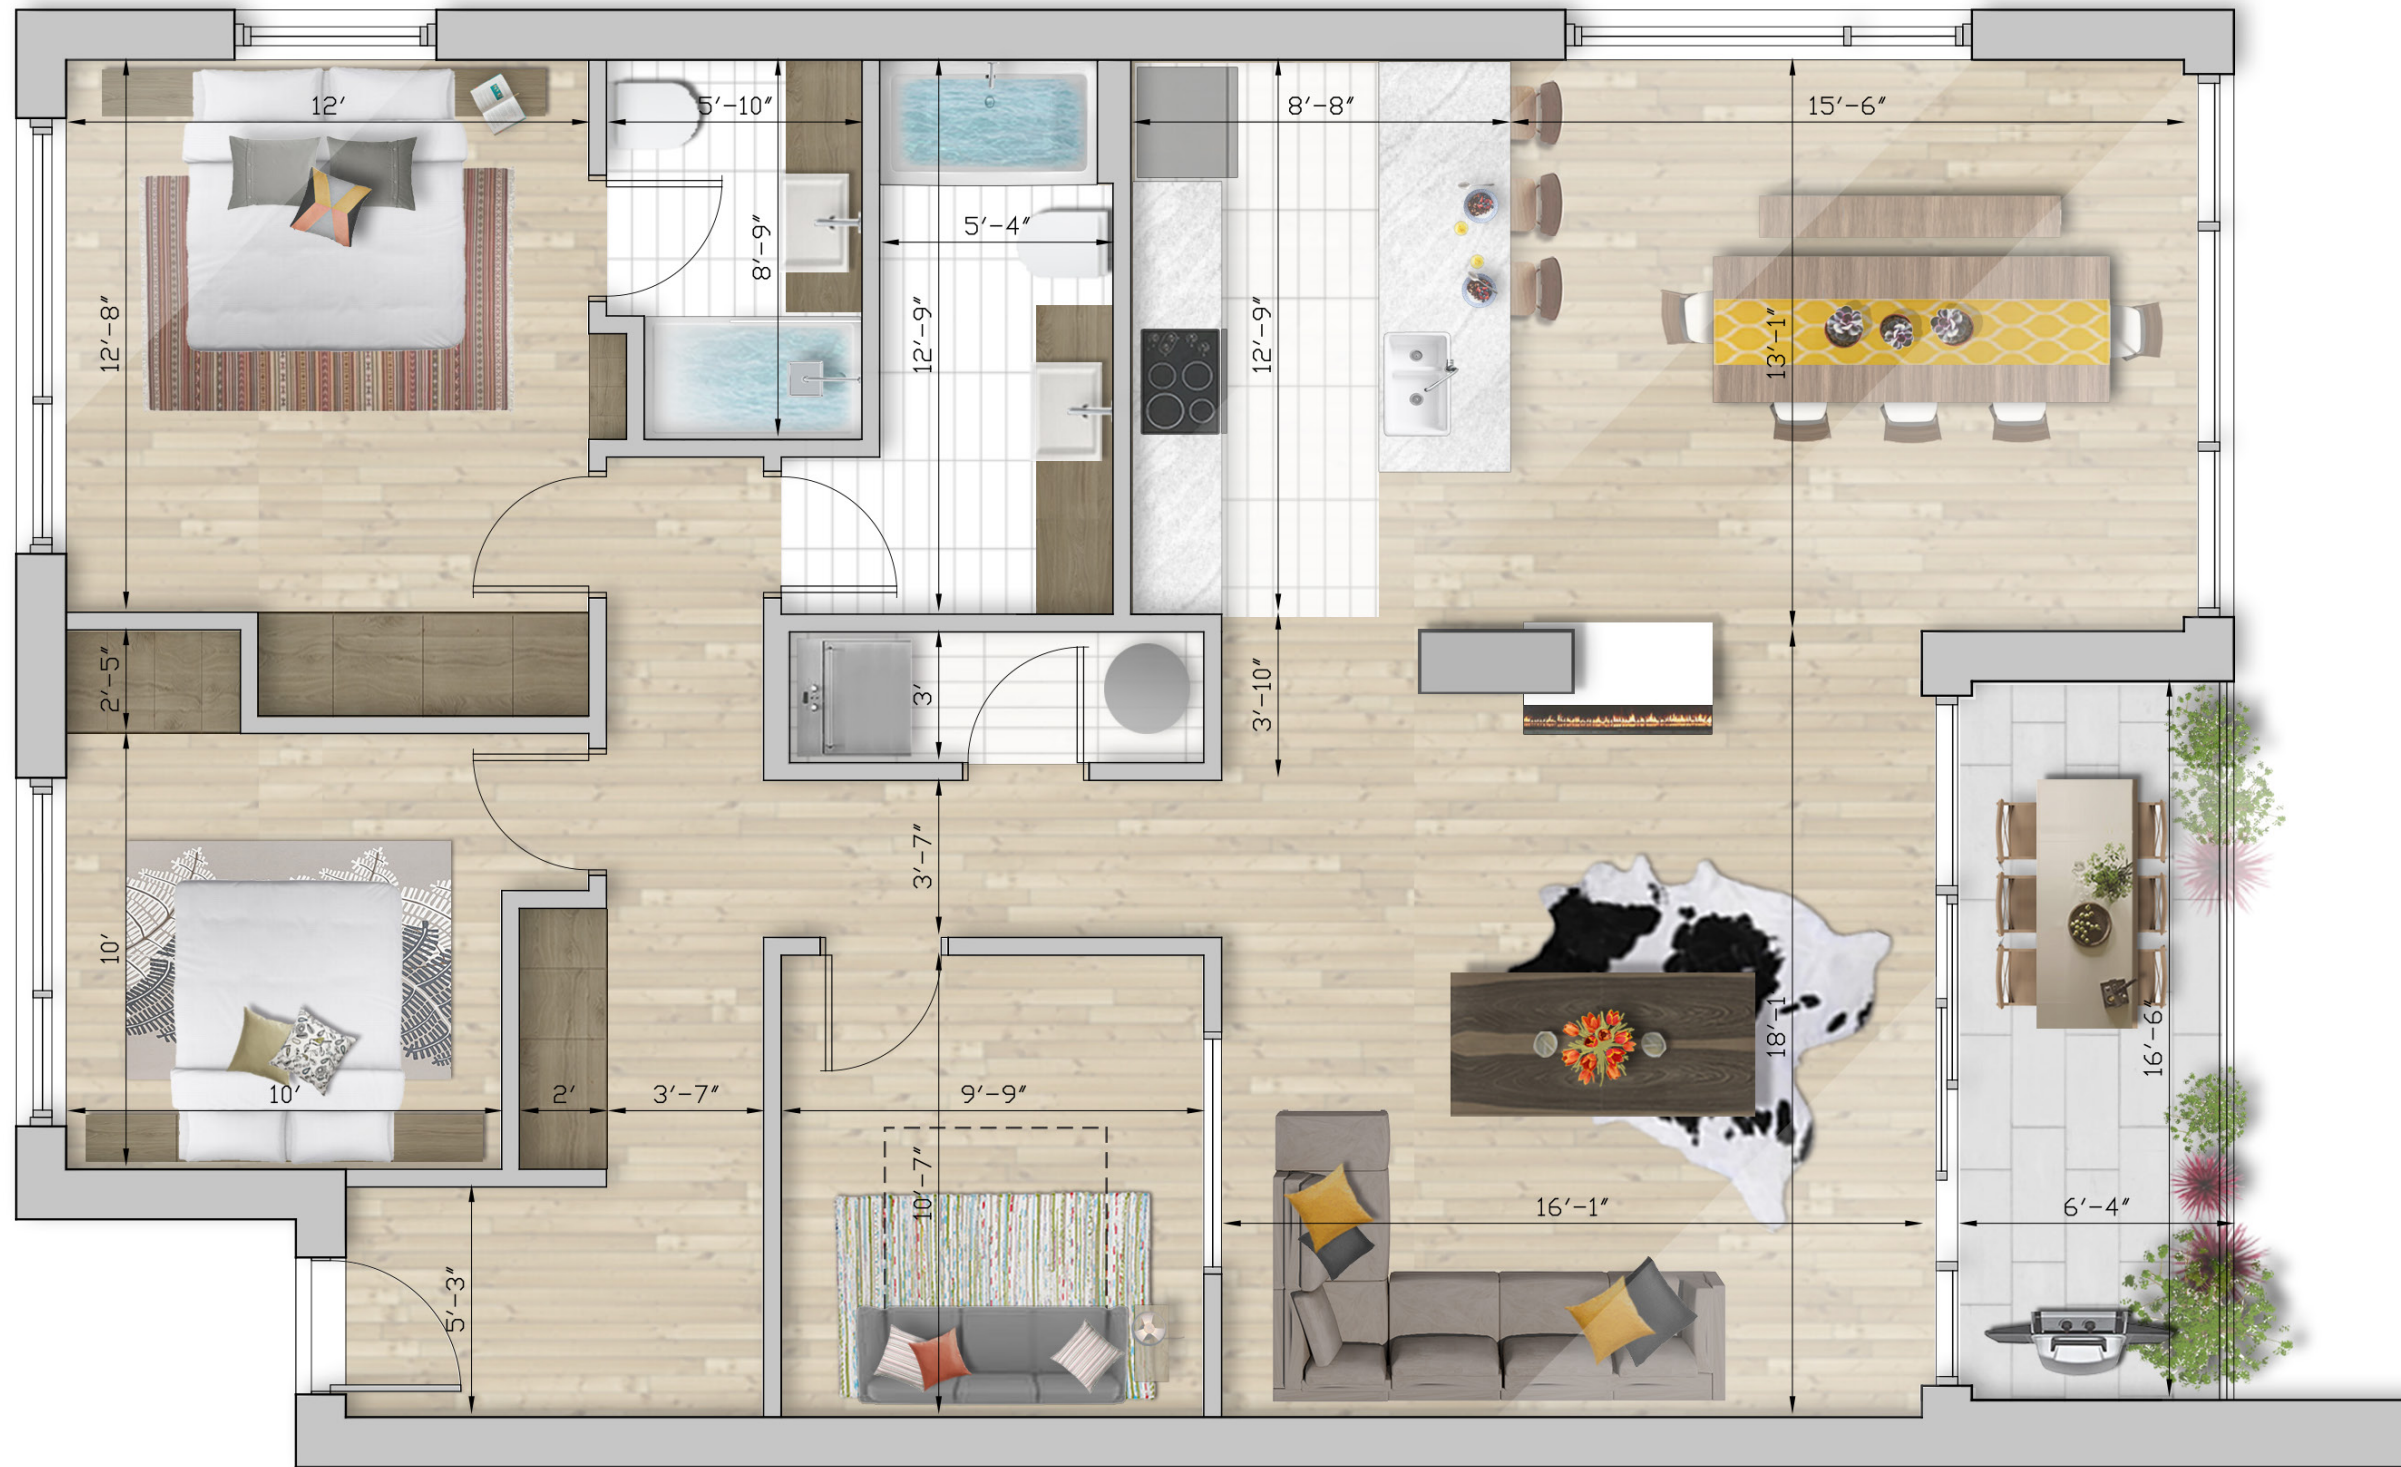

## CONDO 211-311

SUPERFICIE BRUTE  
1537 pi<sup>2</sup>

SUPERFICIE TERRASSE  
99 pi<sup>2</sup>

SUPERFICIE TOTALE  
1636 pi<sup>2</sup>