
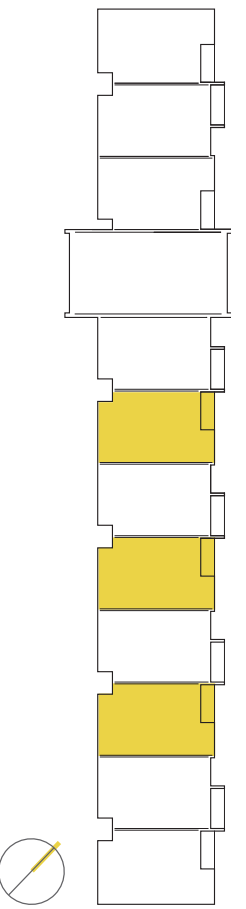


PIGNORONDE UNITÉS RÉSIDENTIELLES

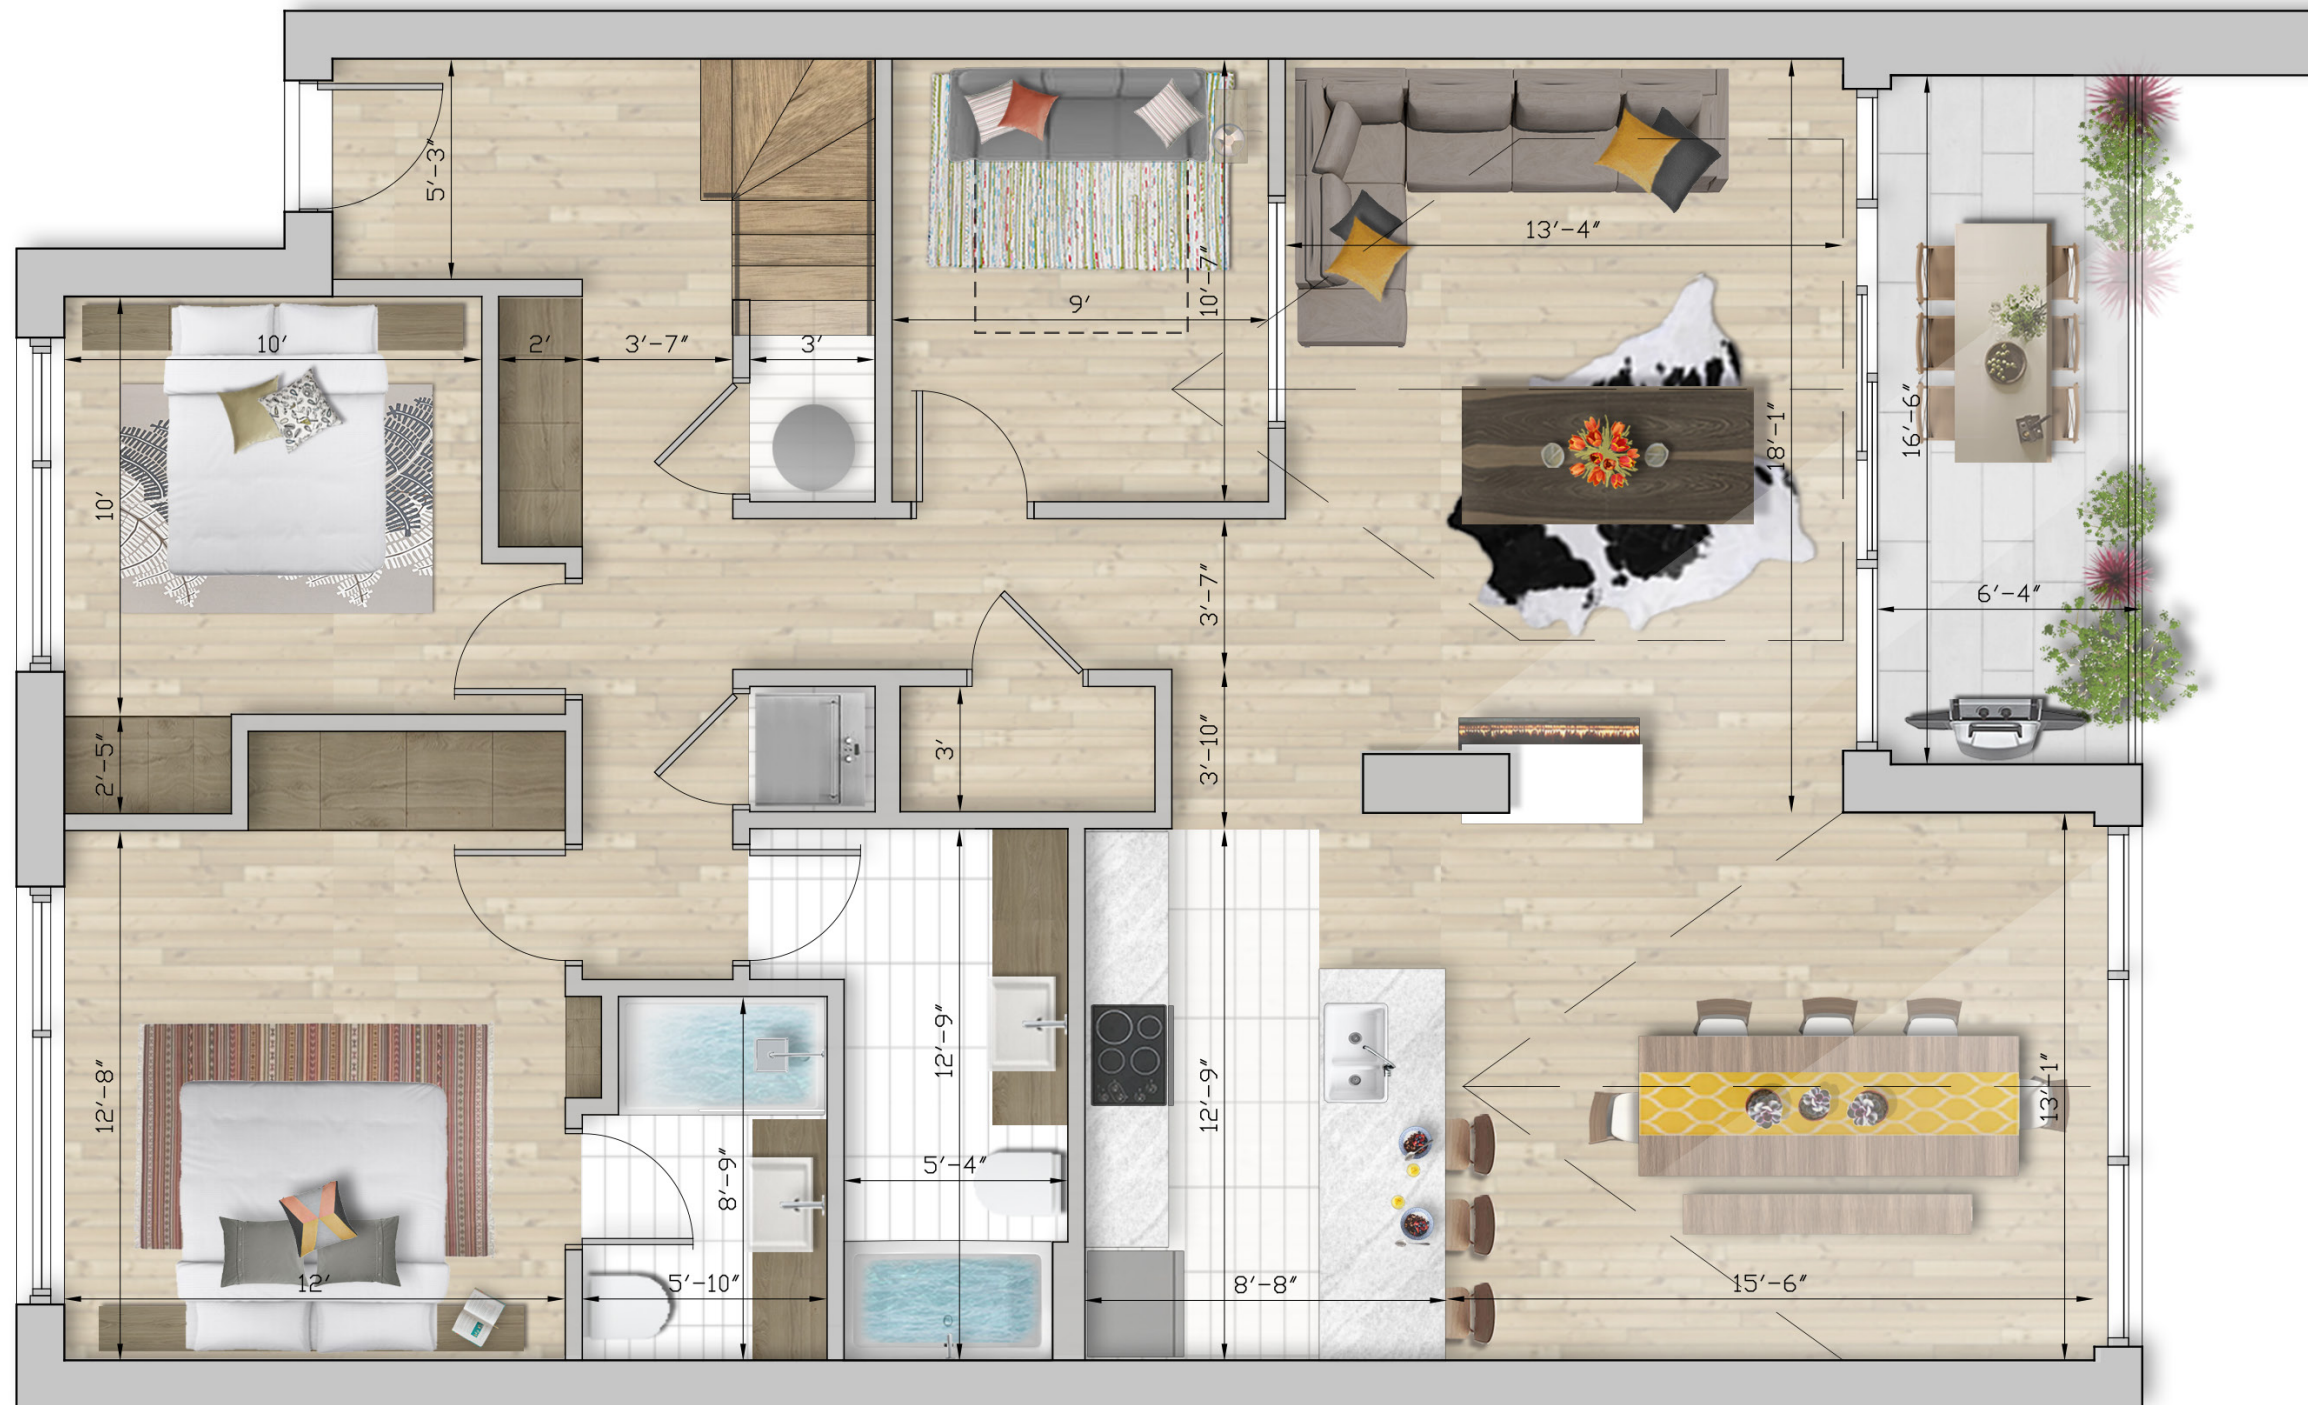

CONDO 403-405-407 (NIVEAU 4)

SUPERFICIE BRUTE (NIVEAU 4)
1499 pi²

SUPERFICIE BRUTE (NIVEAU 5)
468 pi²

SUPERFICIE BRUTE (NIVEAU 4 ET 5)
1967 pi²

SUPERFICIE TERRASSE
245 pi²

SUPERFICIE TOTALE
2212 pi²



NORPLEX.CA
Le site d'abord

NOTE: LE MOBILIER ET LES ÉLECTROMÉNAGERS ILLUSTRÉS AUX PLANS NE SONT PAS INCLUS AU CONTRAT ET N'APPARAISSENT QU'À TITRE INDICATIF. LA SUPERFICIE BRUTE INCLUT LES MURS EXTÉRIEURS ET LE MUR DU CORRIDOR. LA SUPERFICIE NETTE EST MESURÉE À LA FACE INTÉRIEURE DE TOUS LES MURS PÉRIPHÉRIQUES ET INCLUT LES CLOISONS INTÉRIEURES. LES DIMENSIONS ET LES SUPERFICIES SONT PRÉSENTES À TITRE INDICATIF ET PEUVENT VARIER LORS DE LA RÉALISATION. DES MODIFICATIONS PEUVENT SURVENIR SANS PRÉAVIS.