
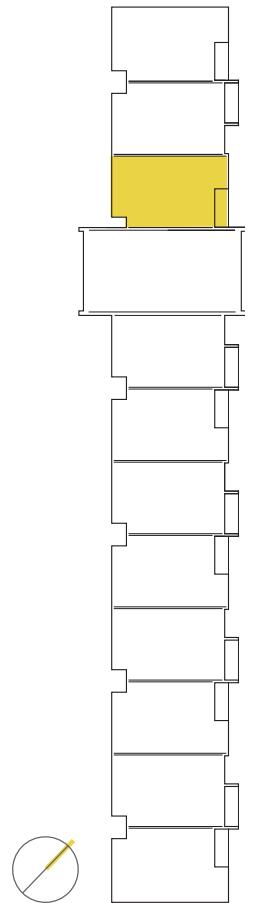


# PIGNORONDE UNITÉS RÉSIDENTIELLES

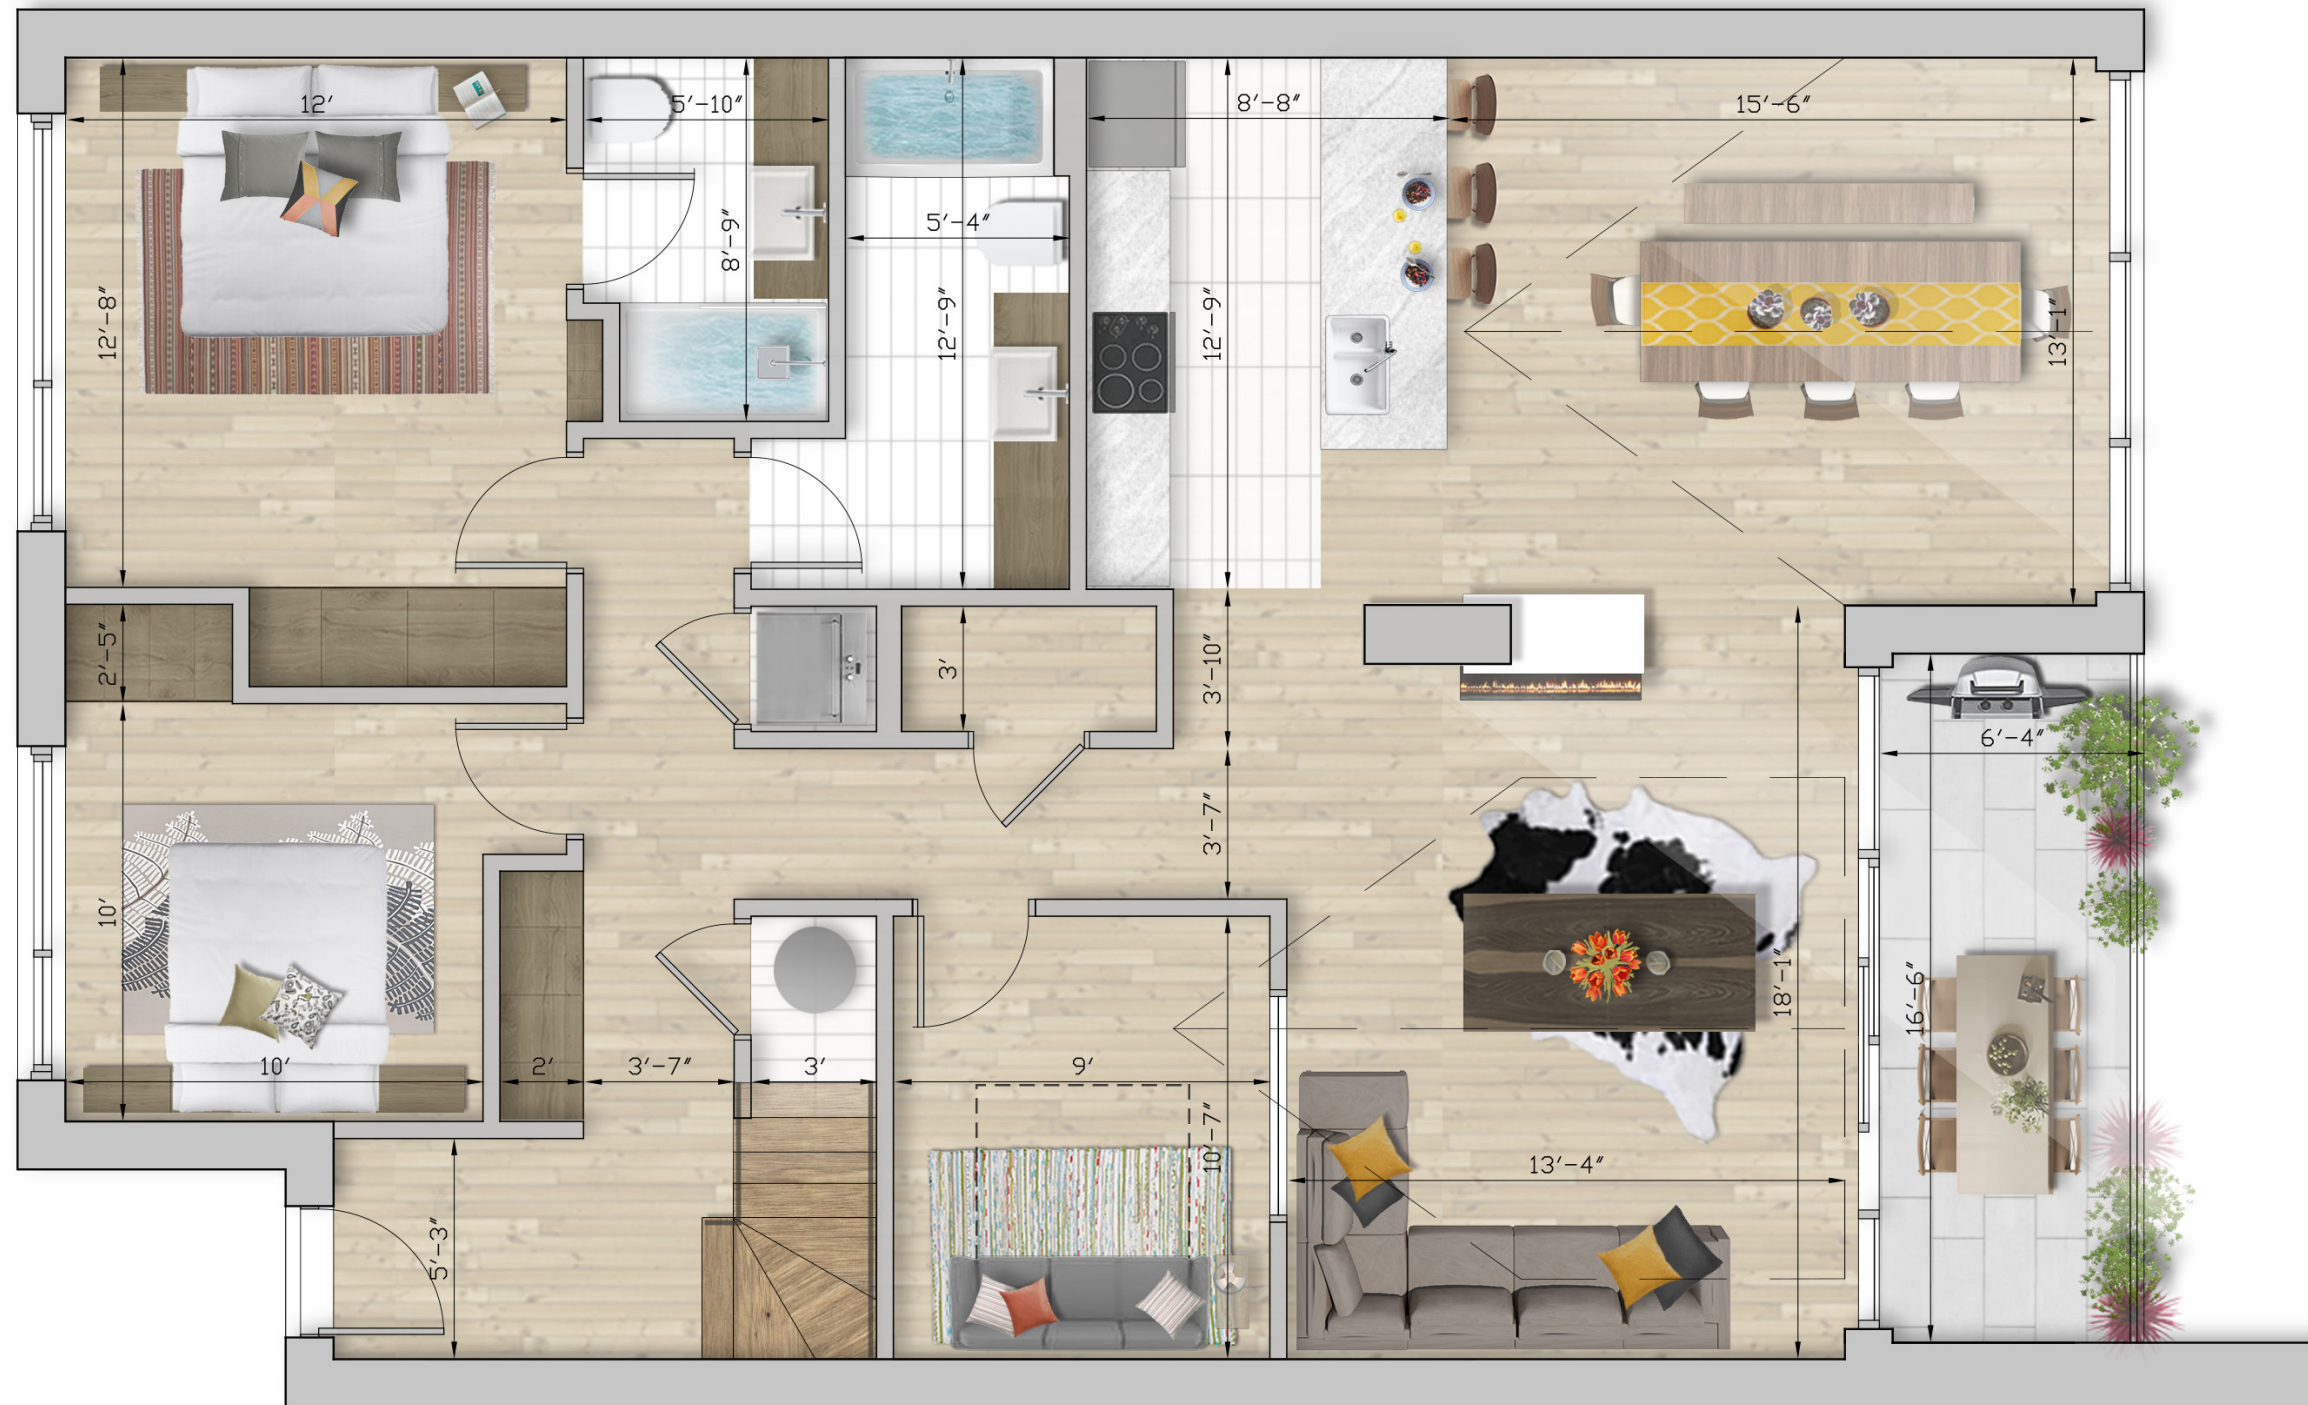

## CONDO 409 (NIVEAU 4)

SUPERFICIE BRUTE (NIVEAU 4)  
1499 pi<sup>2</sup>

SUPERFICIE BRUTE (NIVEAU 5)  
468 pi<sup>2</sup>

SUPERFICIE BRUTE (NIVEAU 4 ET 5)  
1967 pi<sup>2</sup>

SUPERFICIE TERRASSE  
245 pi<sup>2</sup>

SUPERFICIE TOTALE  
2212 pi<sup>2</sup>