
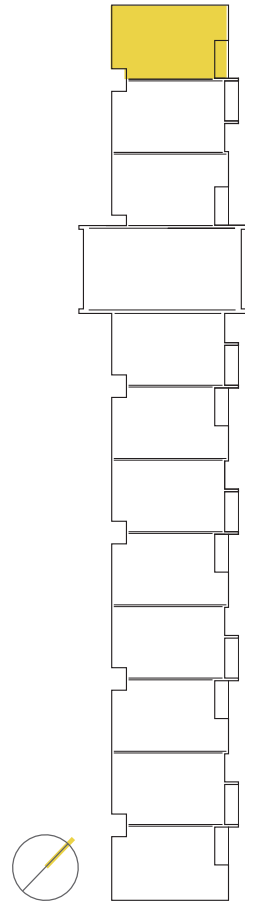


PIGNORONDE UNITÉS RÉSIDENTIELLES

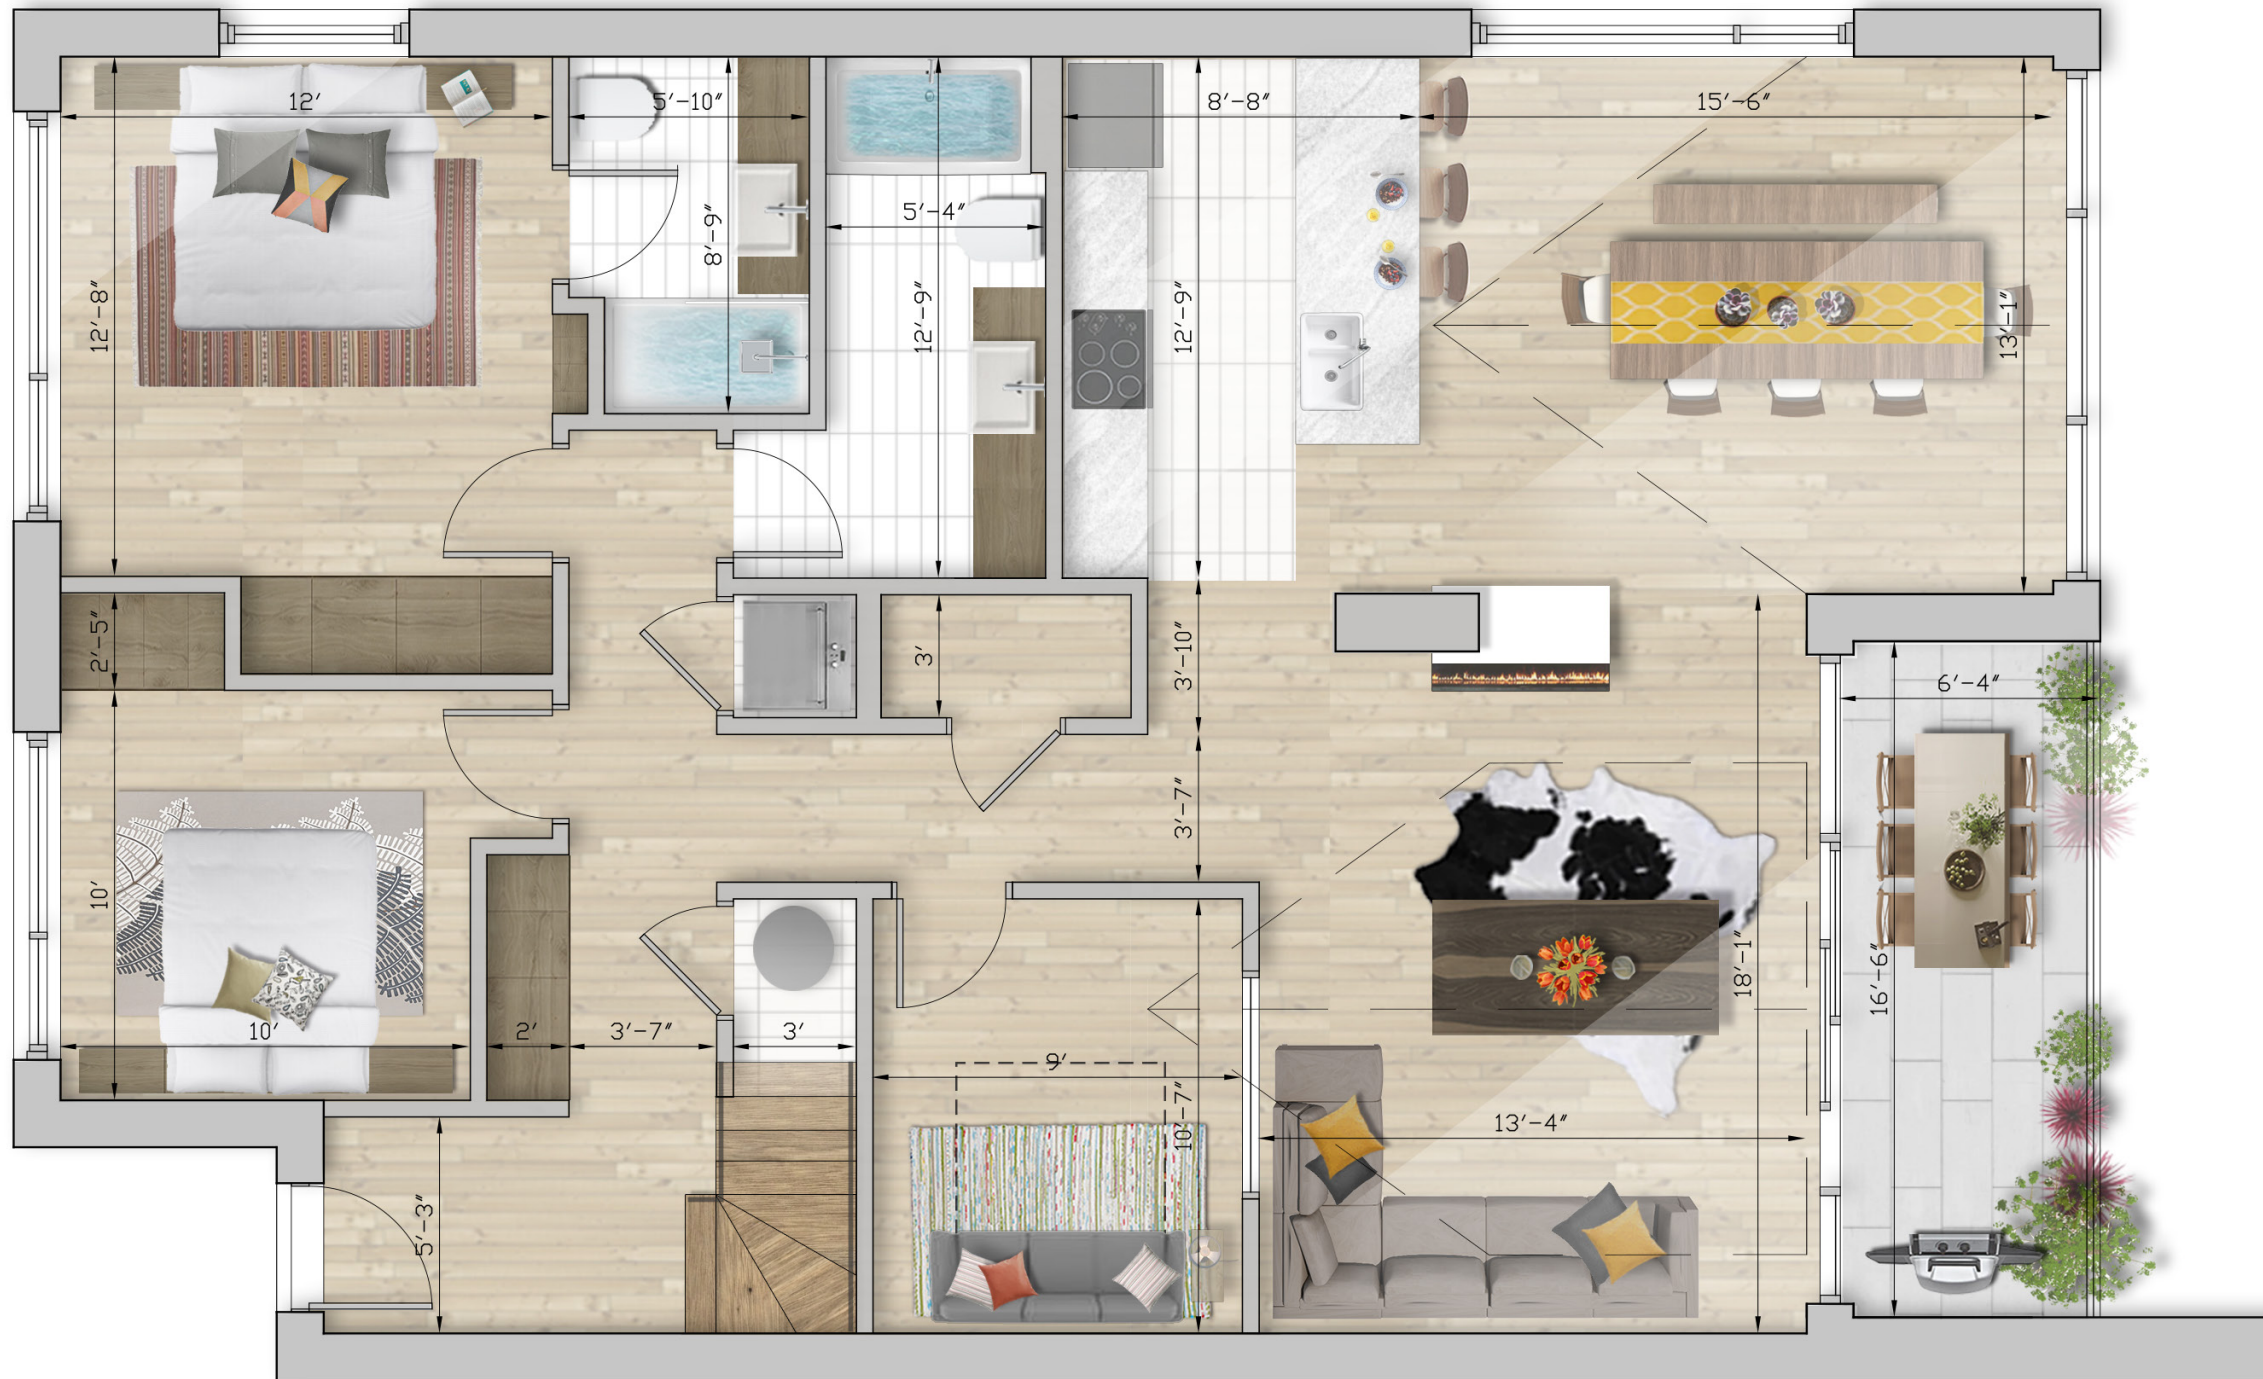

CONDO 411 (NIVEAU 4)

SUPERFICIE BRUTE (NIVEAU 4)
1538 pi²

SUPERFICIE BRUTE (NIVEAU 5)
501 pi²

SUPERFICIE BRUTE (NIVEAU 4 ET 5)
2039 pi²

SUPERFICIE TERRASSES
245 pi²

SUPERFICIE TOTALE
2284 pi²