


# LA PIGNORONDE

PHASE 2  
- BAIE-SAINT-PAUL -

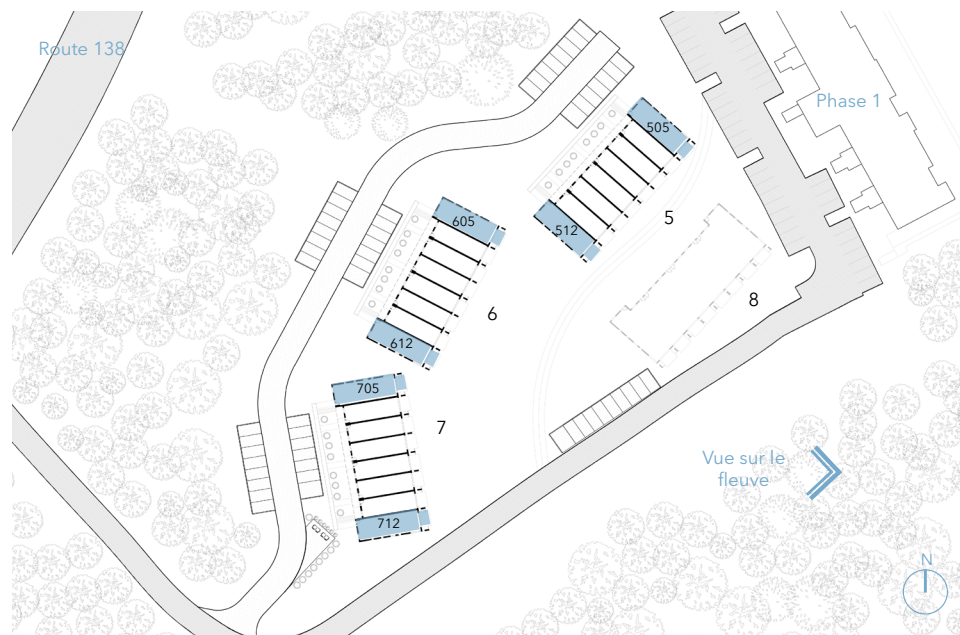

## Unité type A

705  
712  
605  
612  
505  
512

**4 CHAMBRES**  
**3 SALLES DE BAIN**

\*Inclut l'ÉTAGE et le RDJ


SUPERFICIE BRUTE\*: ±173 m<sup>2</sup> (1862 pi<sup>2</sup>)

SUPERFICIE NETTE\*: ±155 m<sup>2</sup> (1666 pi<sup>2</sup>)


SUPERFICIE BALCON: ±9 m<sup>2</sup> (96 pi<sup>2</sup>)

SUPERFICIE TERRASSE: ±5.5 m<sup>2</sup> (61 pi<sup>2</sup>)

Le mobilier et les électroménagers illustrés aux plans ne sont pas inclus au contrat et n'apparaissent qu'à titre indicatif. La superficie brute est calculée en incluant la moitié des murs mitoyens et le mur extérieur. Les dimensions et les superficies sont présentées à titre indicatif et peuvent varier lors de la réalisation des travaux. La dimension, la localisation et/ou la configuration des fenêtres peuvent varier ou être modifiées. D'autres modifications peuvent survenir sans préavis.

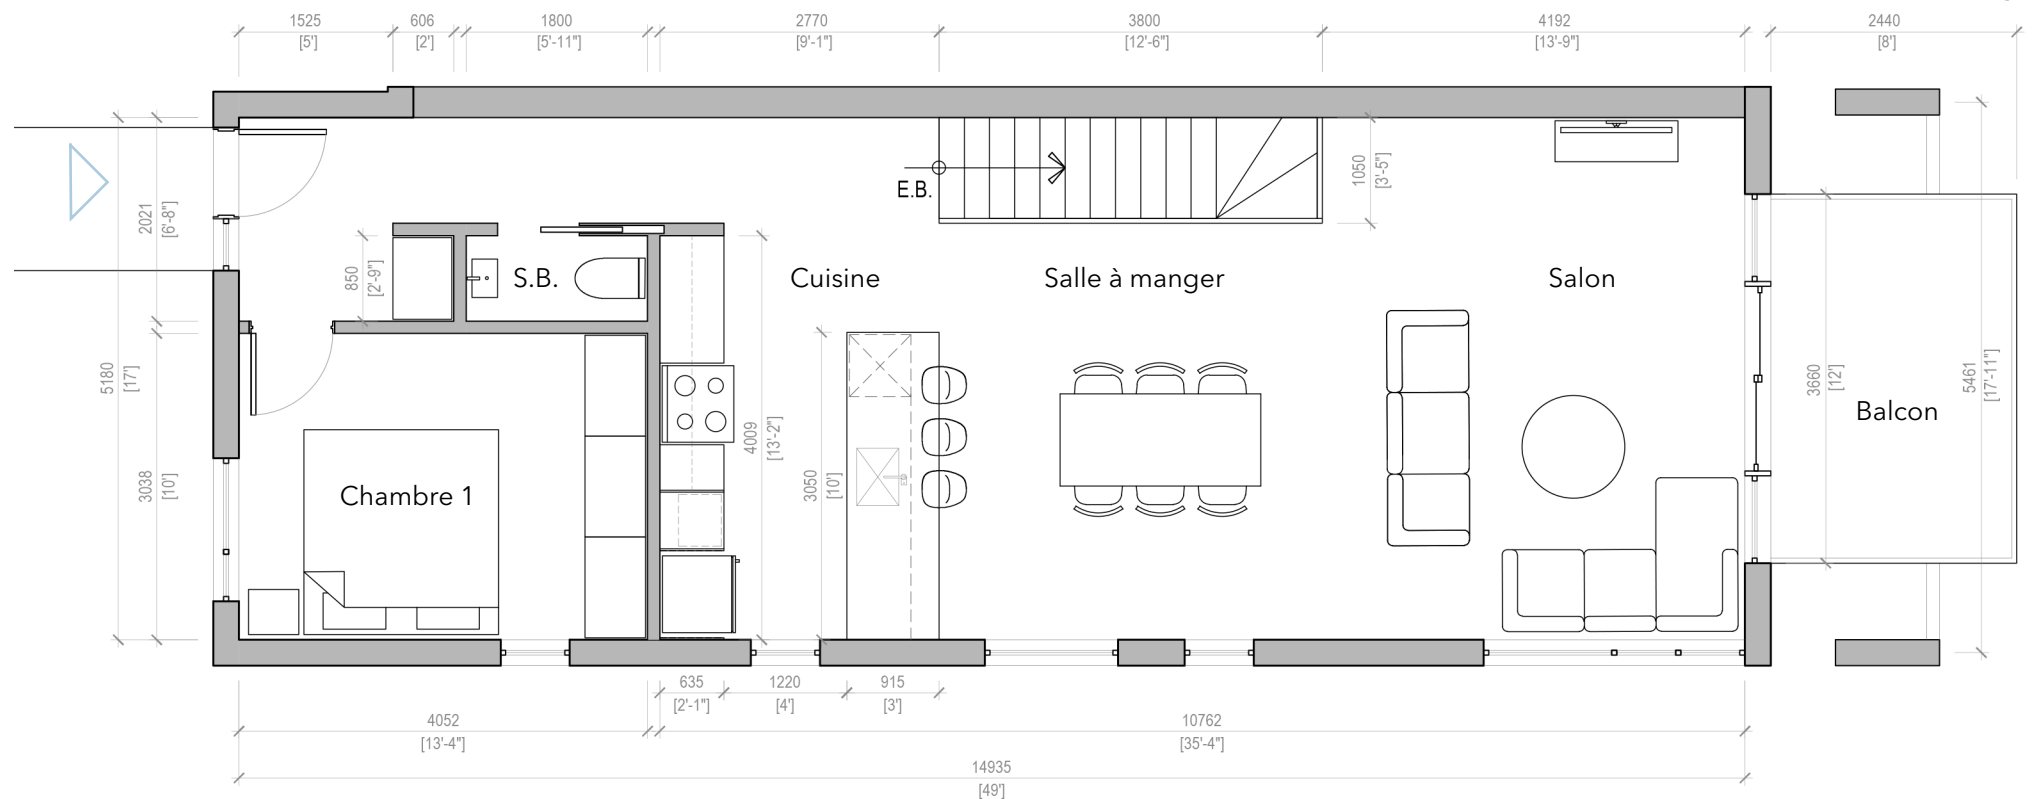

Plan étage 1

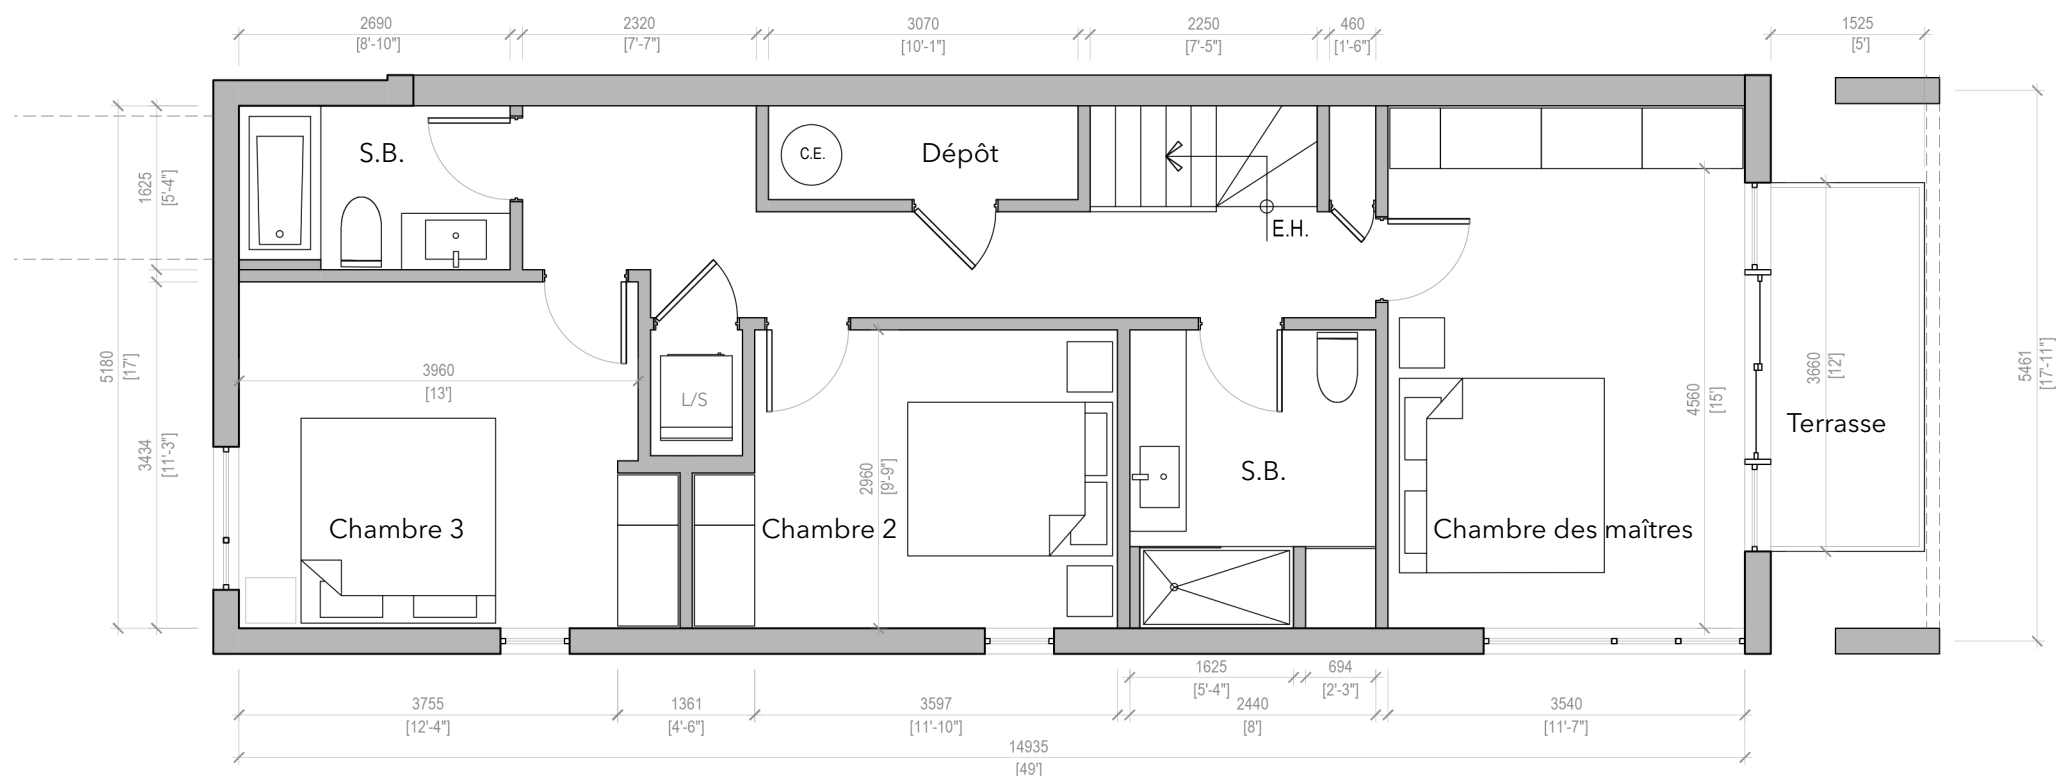

Plan rez-de-jardin