

# LA PIGNORONDE

PHASE 2  
- BAIE-SAINT-PAUL -



## Unité type D

702  
703  
602  
603  
502  
503


**3 CHAMBRES**  
**2 SALLES DE BAIN**

SUPERFICIE BRUTE: ±130 m<sup>2</sup> (1395 pi<sup>2</sup>)

SUPERFICIE NETTE: ±121 m<sup>2</sup> (1299 pi<sup>2</sup>)

SUPERFICIE BALCON: ±22 m<sup>2</sup> (233 pi<sup>2</sup>)

Le mobilier et les électroménagers illustrés aux plans ne sont pas inclus au contrat et n'apparaissent qu'à titre indicatif. La superficie brute est calculée en incluant la moitié des murs mitoyens et le mur extérieur. Les dimensions et les superficies sont présentes à titre indicatif et peuvent varier lors de la réalisation des travaux. La dimension, la localisation et/ou la configuration des fenêtres peuvent varier ou être modifiées. D'autres modifications peuvent survenir sans préavis.

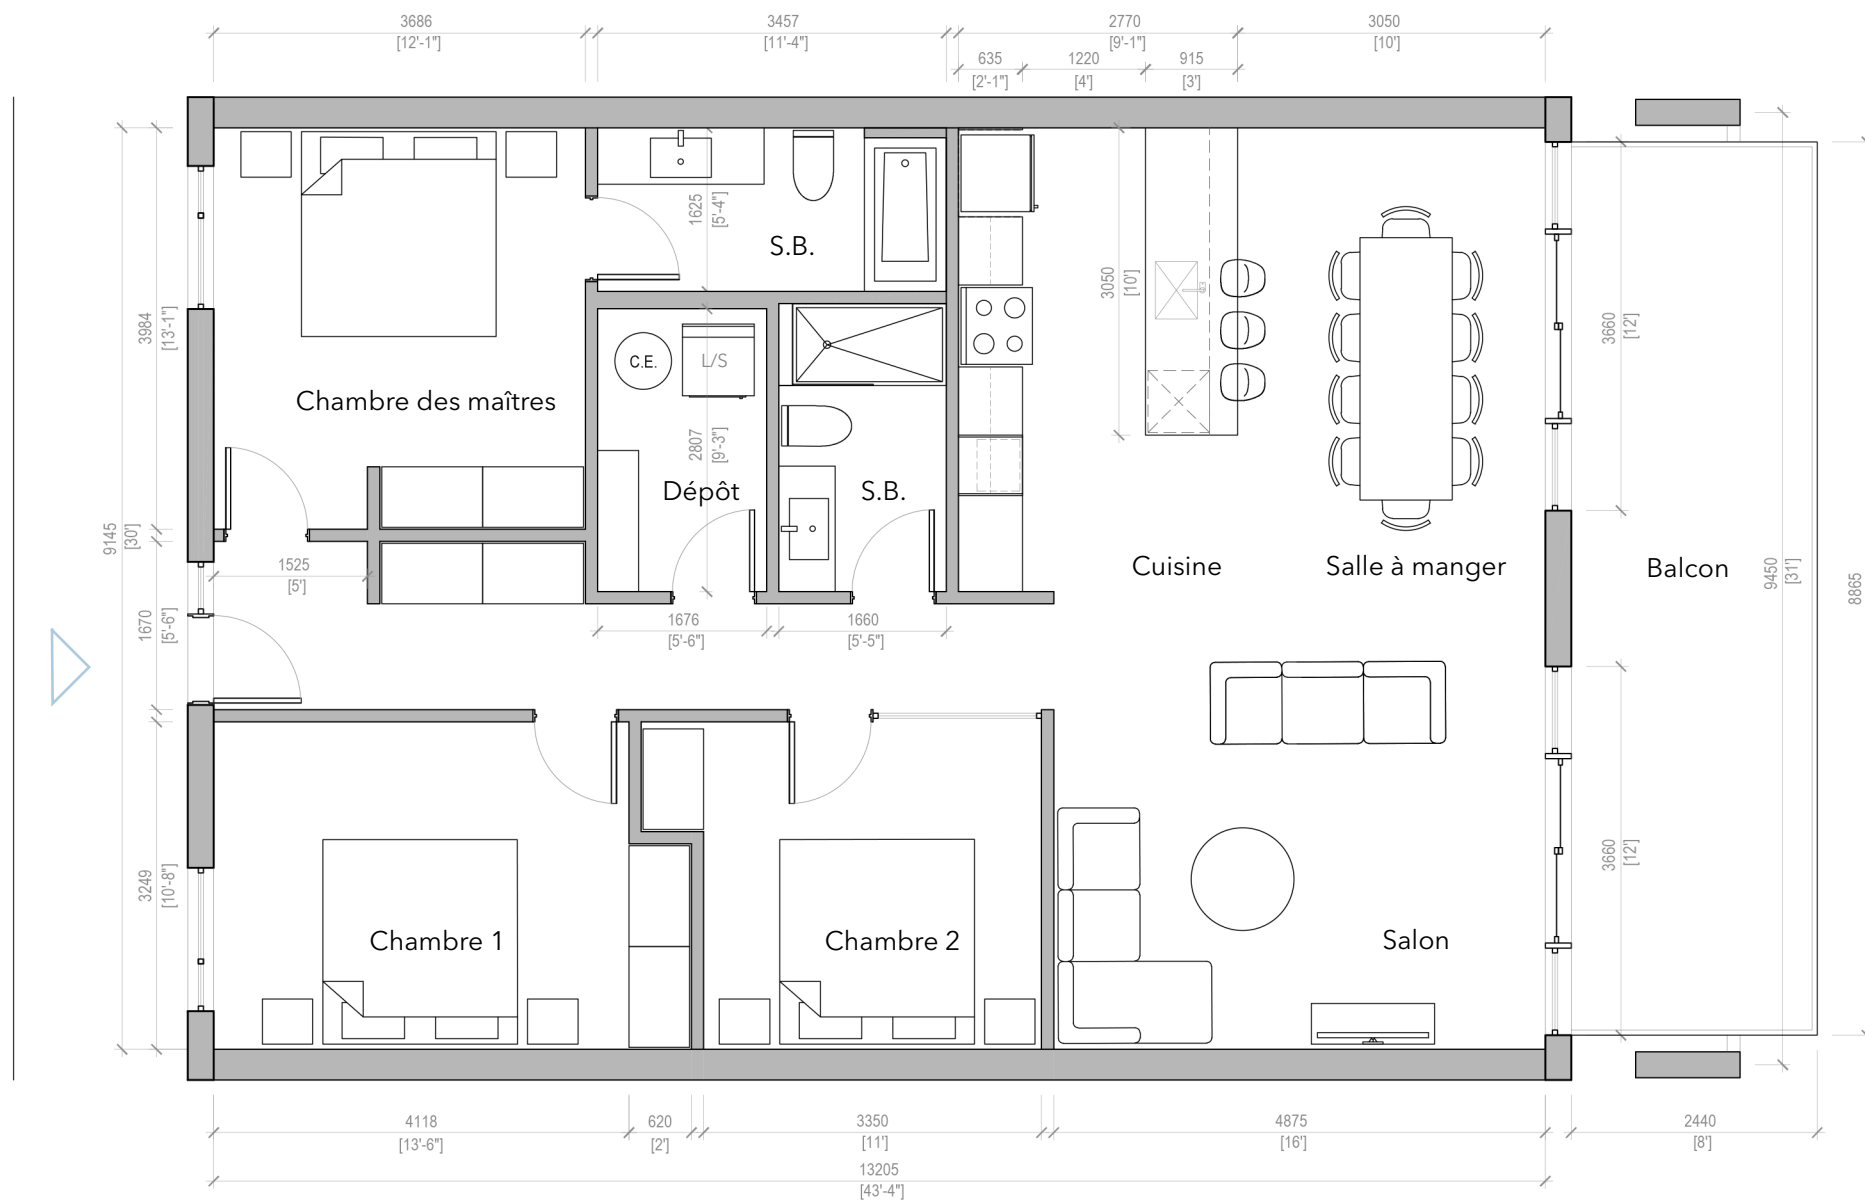

Plan étage 2